



- ALLMÄN YTA
- ARBETSPLATSER, LANDSKAP 22 st
- ARBETSPLATSER, KONTOR 2 st
- ARBETSPLATSER, DROP IN 12 st
- SPONTANMÖTE
- MINDRE MÖTE / SAMTALSRUM
 - TEL.HYTT 1 pers 1 st
 - SAMTAL 2-3 pers 1 st
 - MÖTE 4-6 pers 2 st
- STÖRRE MÖTESRUM
 - MÖTE 8-10 pers 1 st
- SKRIV / KOP
- WC, DUSCH OCH STÄD
 - WC 5 st
 - RWC/ DUSCH 1 st
 - STÄD 1 st
- FRD / TEKNIK
 - FRD
- PENTRY / PAUS
- BACK OFFICE

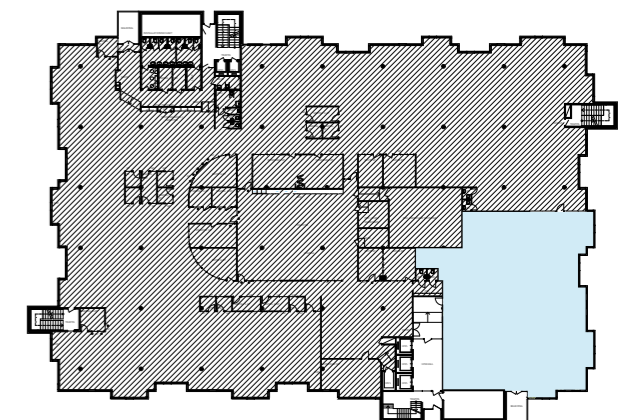

ORIENTERINGSFIGUR

ILLUSTRATIONSRTNING
 KV. STYCKJUNKAREN - DEL AV PLAN 4, 1 tr ~ 448 m²
 ILLUSTRATIONSSKISS SKALA 1:200 (A3) - 2019-06-28

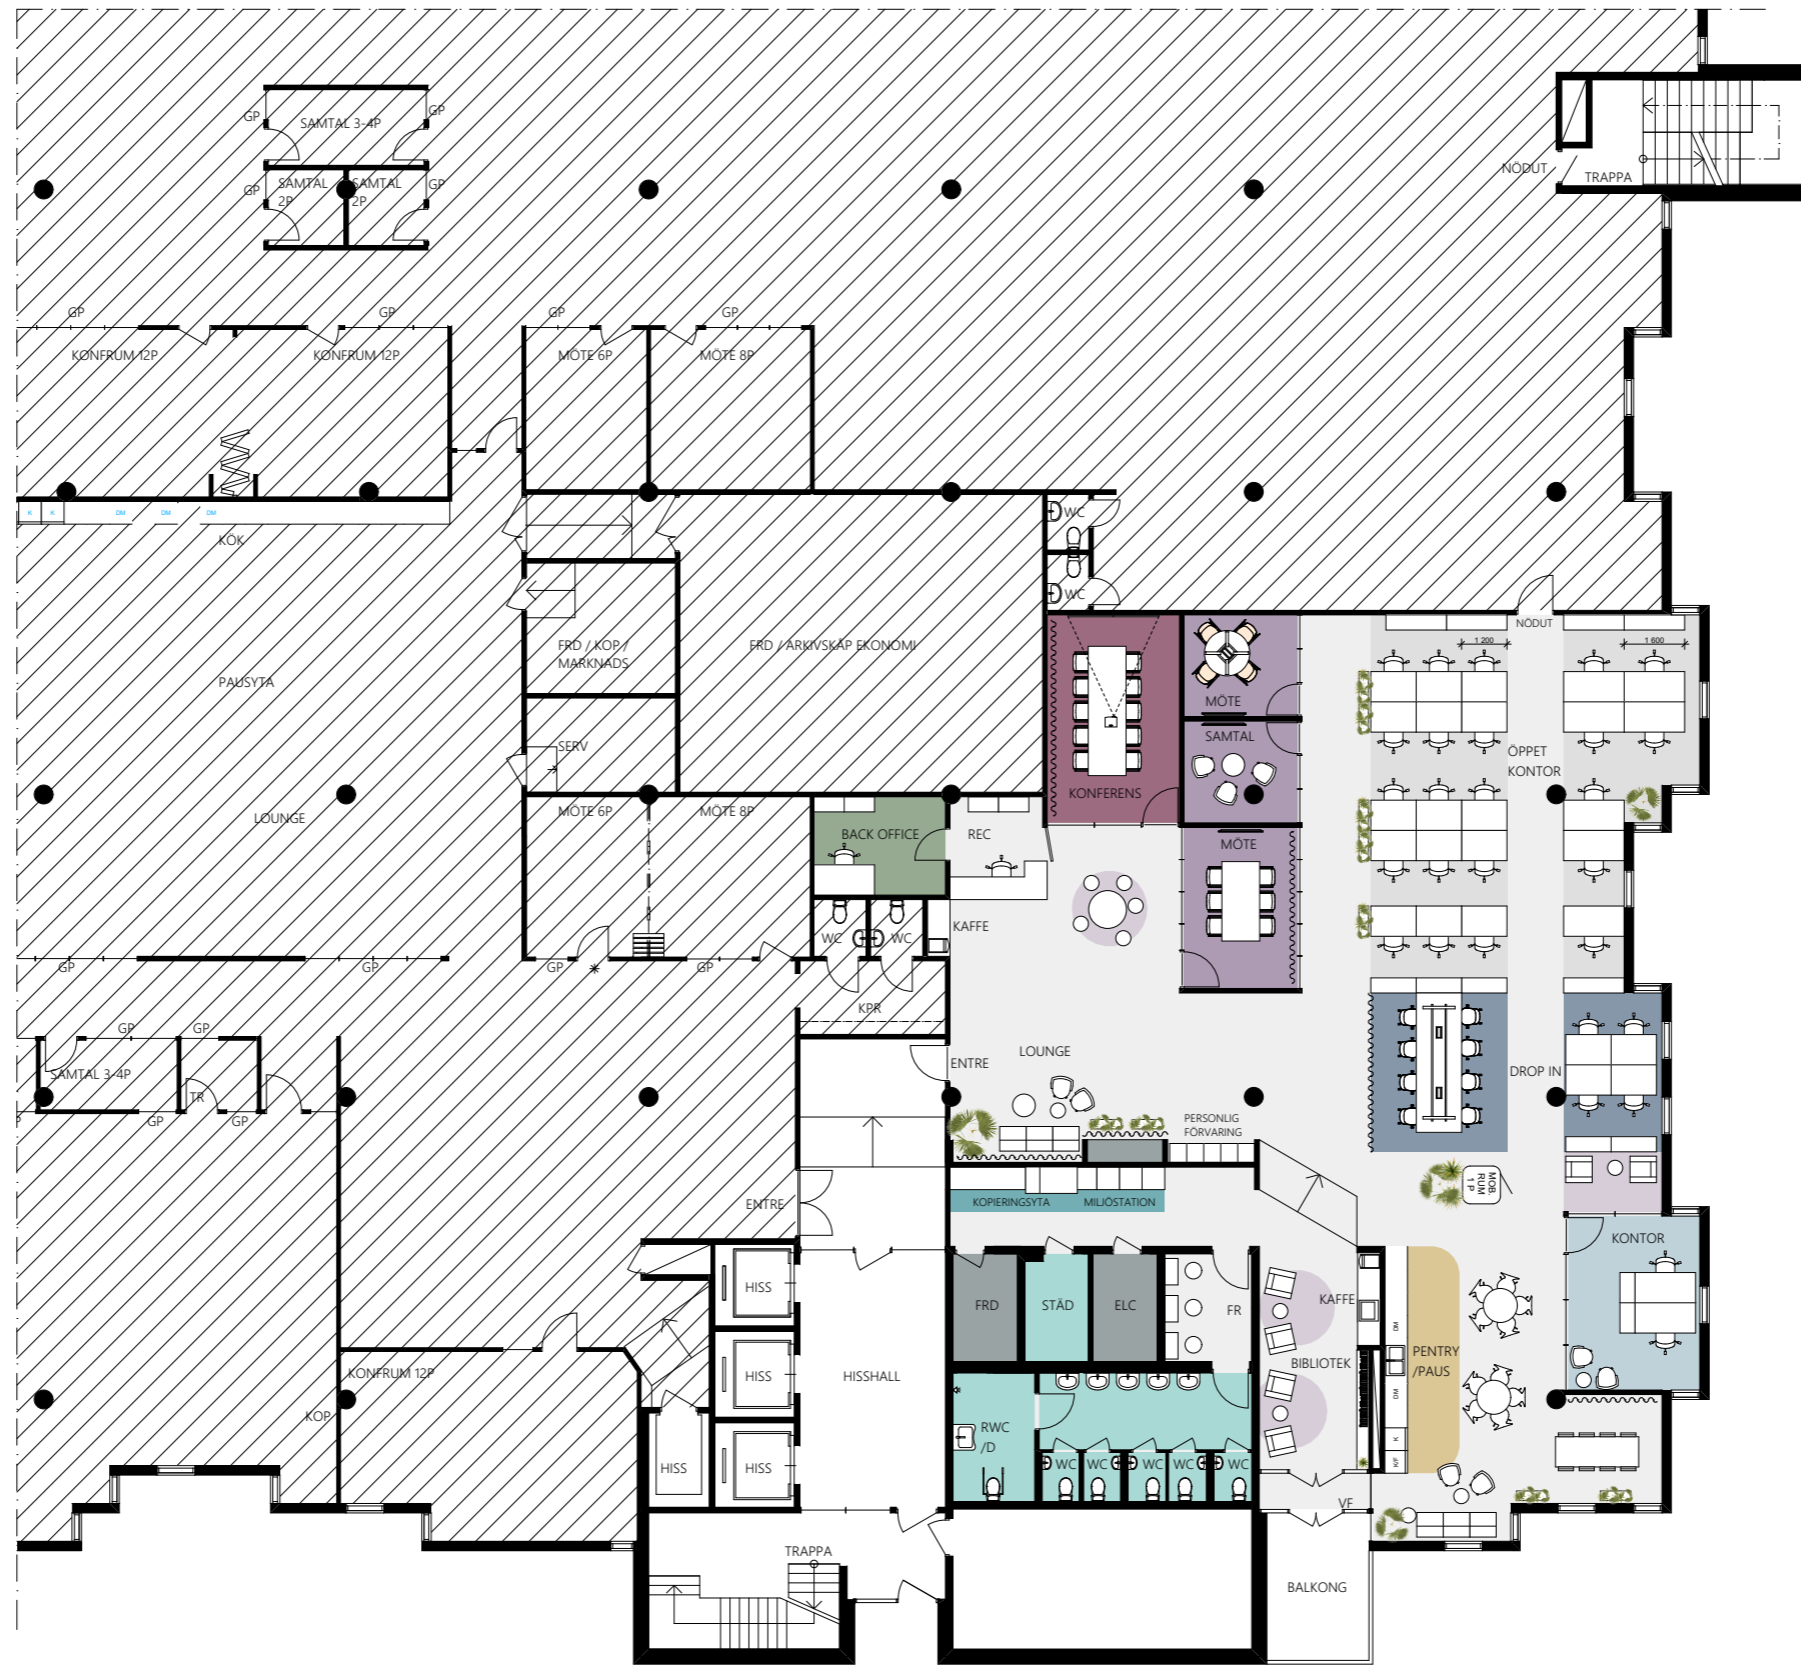